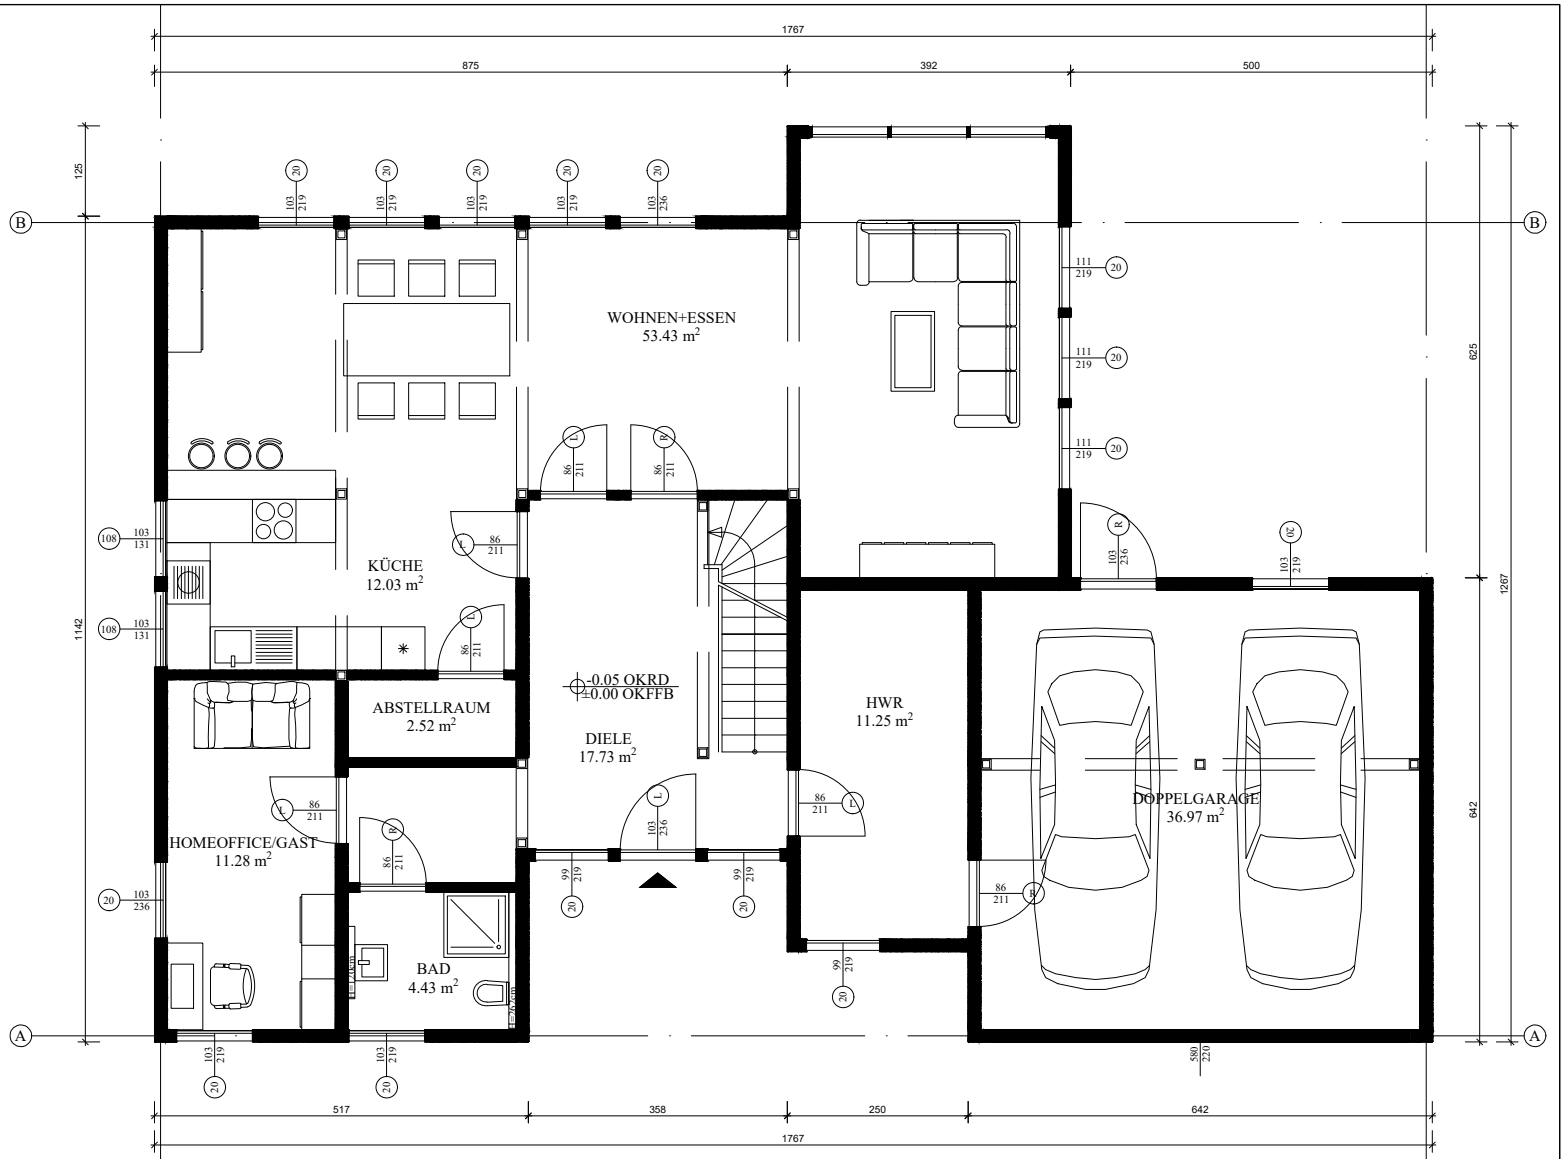

GEBÄUDEPLAN ±0.00
A =169.62 m²

PLANTITEL	GEBÄUDEPLAN ±0.00
MASSTAB	1:100
PROJEKT	HAUS 1
PLANFORMAT	297 x 210
PLANGRÖSSE	A4
SAM HAUS	

GEBÄUDEPLAN
±0.00

ÖKO

SAM
HAUS